


# ISOLAMENTO DI EDIFICI INDUSTRIALI CON ELEMENTI SHED

nuova  
**fopan**

La sartoria delle coperture

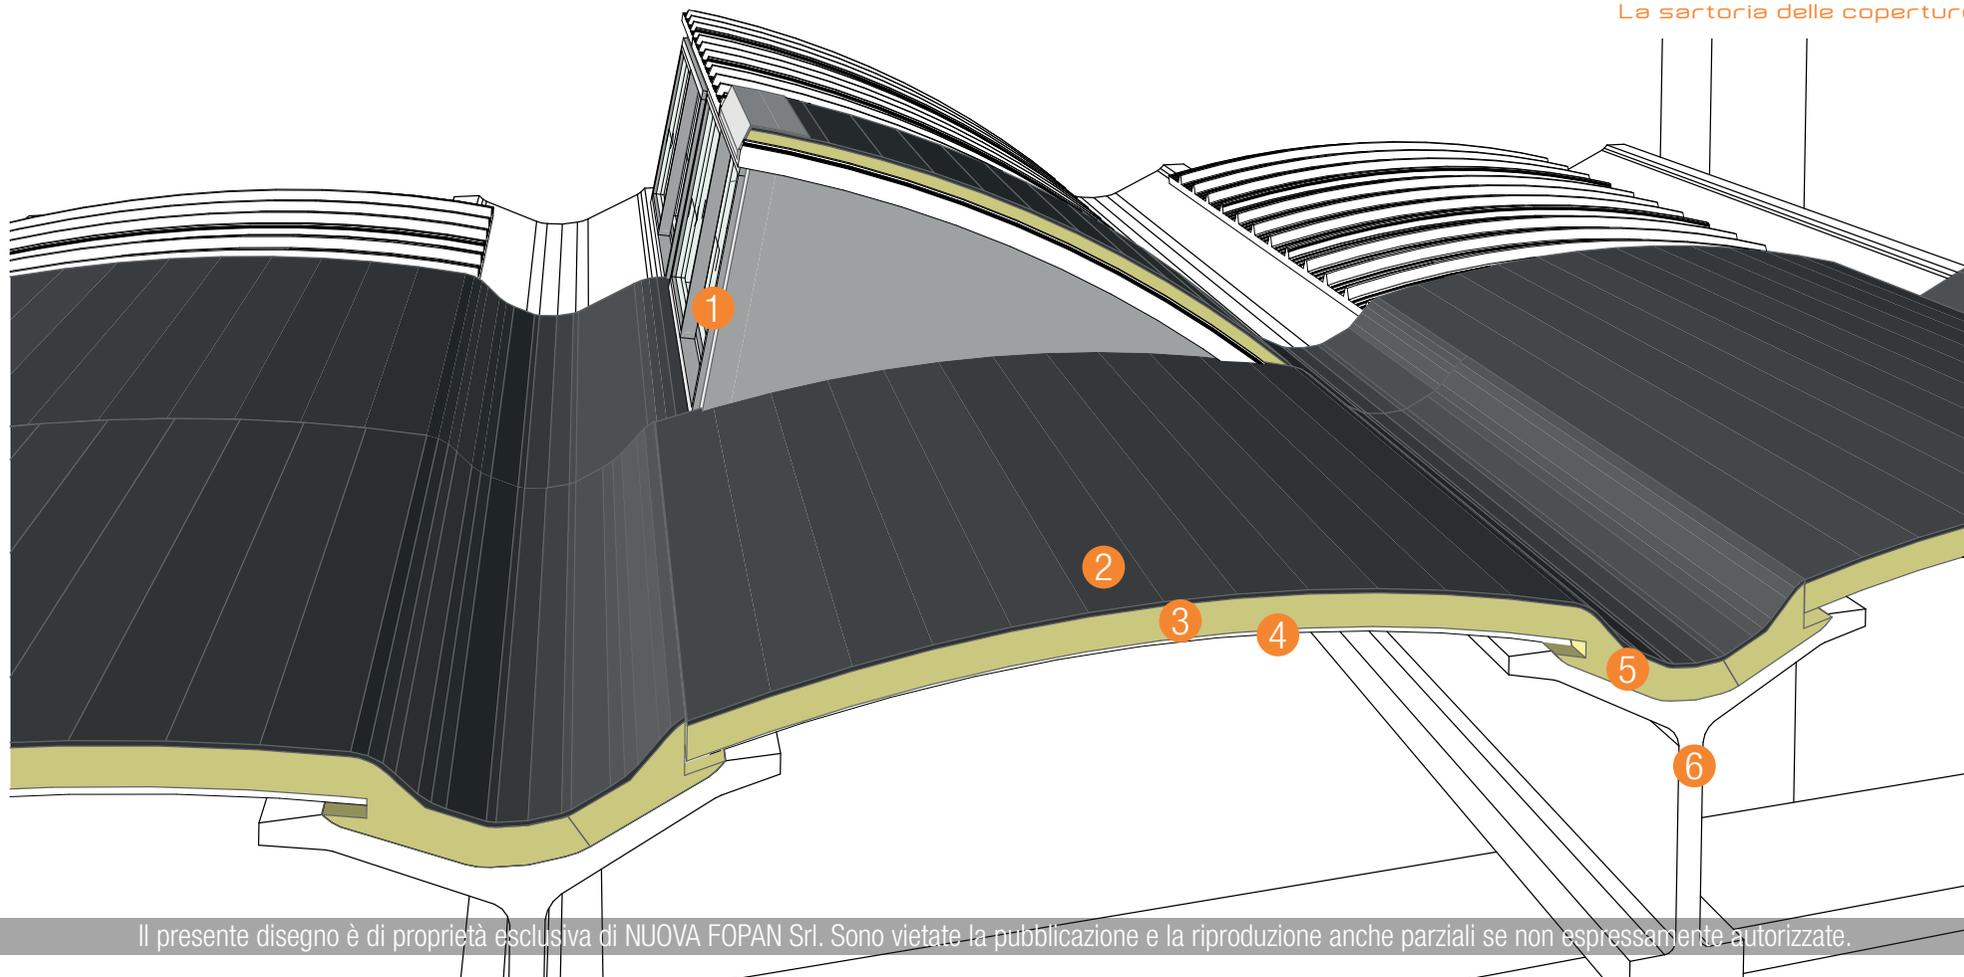

Il presente disegno è di proprietà esclusiva di NUOVA FOPAN Srl. Sono vietate la pubblicazione e la riproduzione anche parziali se non espressamente autorizzate.

## STRATIGRAFIA

- |  |  |
|--|--|
| 1 SHED   | 5 ISOLANTE FOPAN EPS DI NUOVA FOPAN SAGOMATO SU MISURA CON MEMBRANA IMPERMEABILIZZANTE DI SUPPORTO |
| 2 MEMBRANA DI FINITURA   | 6 TRAVE A Y  |
| 3 ISOLANTE ISOLSTYR GMB DI NUOVA FOPAN ACCOPPIATO A MEMBRANA DI SUPPORTO |  |
| 4 COPPELLA GRECATA   |  |

## PRODOTTI IDONEI

- |                  |                      |
|------------------|----------------------|
| ✓ FOPAN EPS      | ✓ ISOLSTYR GMB*      |
| ✓ FOPAN EPS DARK | ✓ ISOLSTYR GMB DARK* |
| ✓ FOPAN RW       | ✓ ISOLSTYR OMB*      |
| ✓ FOPAN XPS      | ✓ ISOLSTYR OMB DARK* |
| ✓ FOPAN PIR      |                      |

\* IN PRESENZA DI COPERTURA GRECATA PREESISTENTE

\*\* IN PRESENZA DI COPERTURA ONDULATA PREESISTENTE