


# ISOLAMENTO TETTO IN LAMIERA DI CIVILE ABITAZIONE



La sartoria delle coperture

NUOVA FOPAN SRL - T. 0422 2030 - info@nuovafopan.it - www.nuovafopan.it

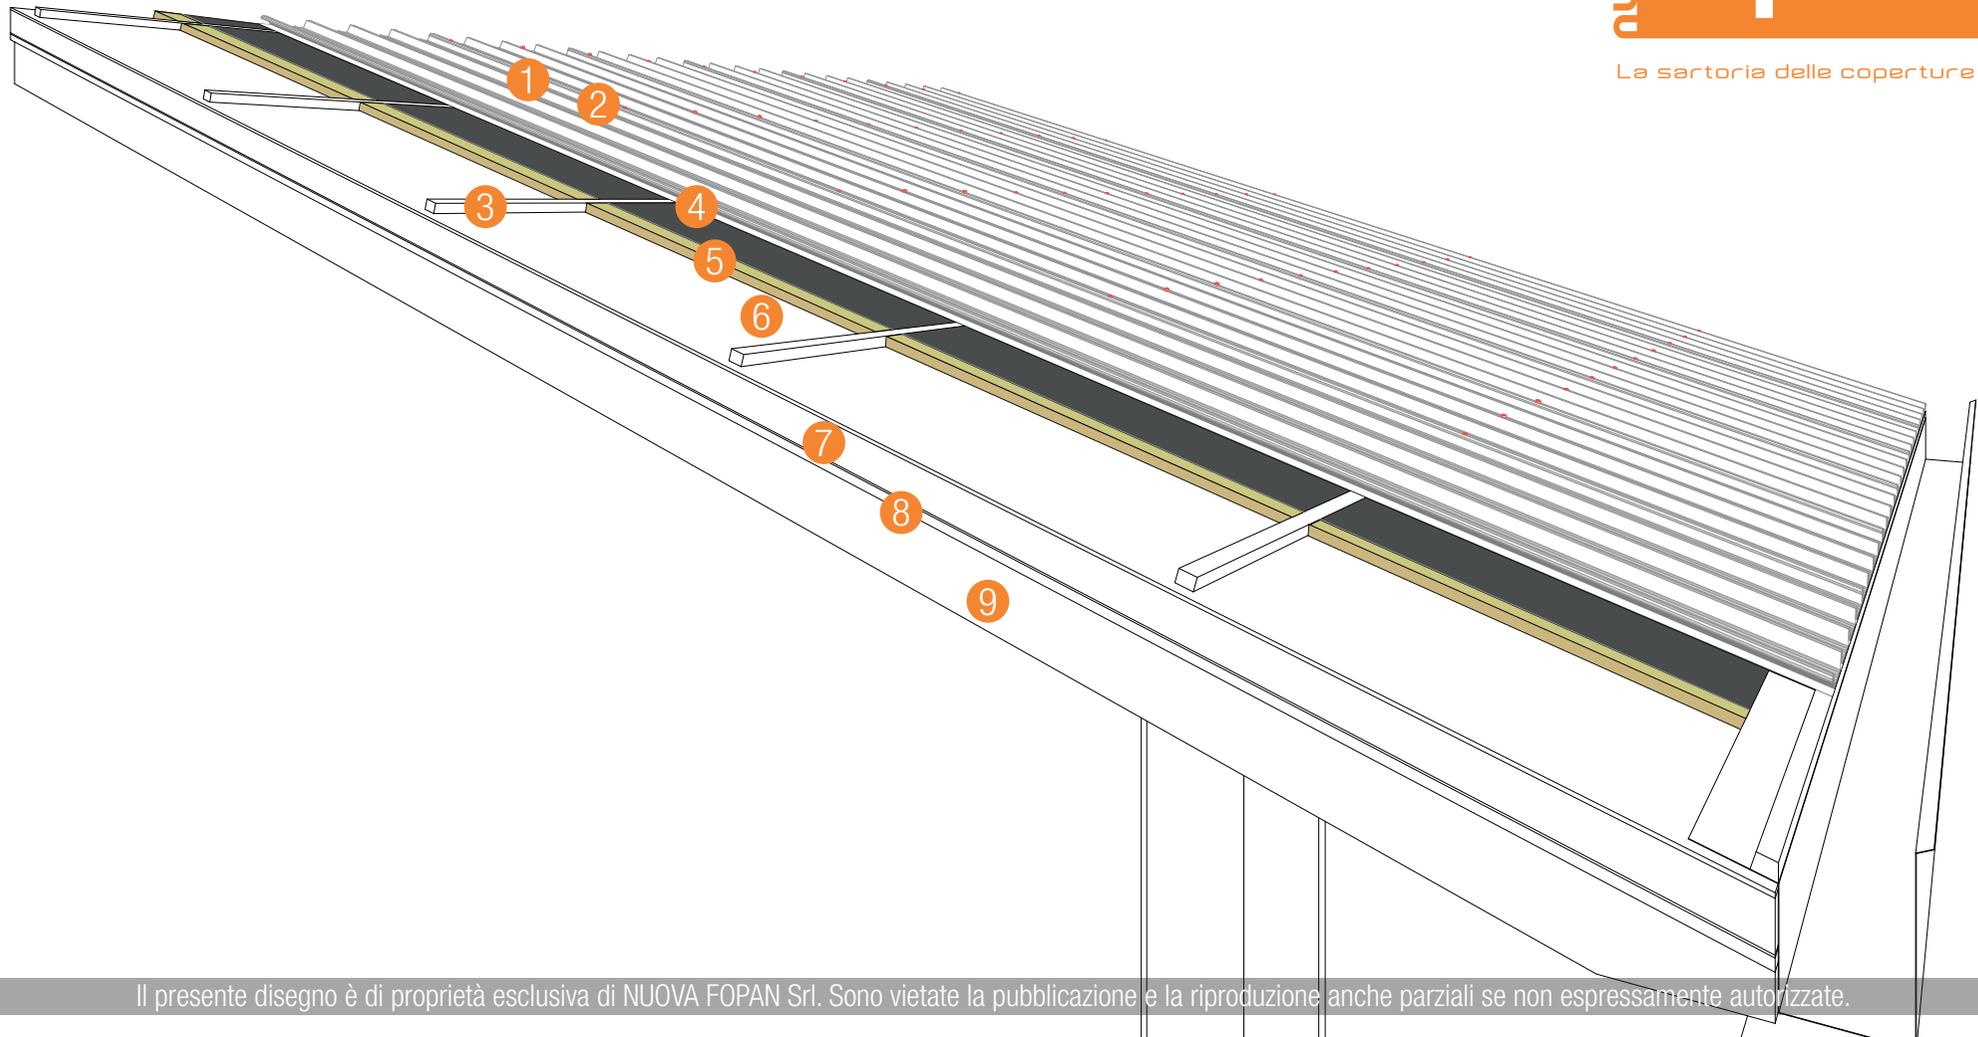

Il presente disegno è di proprietà esclusiva di NUOVA FOPAN Srl. Sono vietate la pubblicazione e la riproduzione anche parziali se non espressamente autorizzate.

## STRATIGRAFIA

- 1 LASTRA METALLICA DI COPERTURA
- 2 FISSAGGIO MECCANICO
- 3 LISTELLATURA IN LEGNO
- 4 BARRIERA AL VAPORE
- 5 ISOLANTE FOPAN RW DI NUOVA FOPAN CON MEMBRANA IMPERMEABILIZZANTE DI SUPPORTO

- 6 BARRIERA AL VAPORE
- 7 CAPP A IN C.L.S.
- 8 TAVOLATO
- 9 TRAVETTO IN LEGNO

## PRODOTTI IDONEI

- ✓ FOPAN EPS
- ✓ FOPAN EPS DARK
- ✓ FOPAN RW