


ISOLAMENTO TETTO A FALDA DI CIVILE ABITAZIONE CON FINITURA IN COPPI



La sartoria delle coperture

NUOVA FOPAN SRL - T. 0422 2030 - info@nuovafopan.it - www.nuovafopan.it

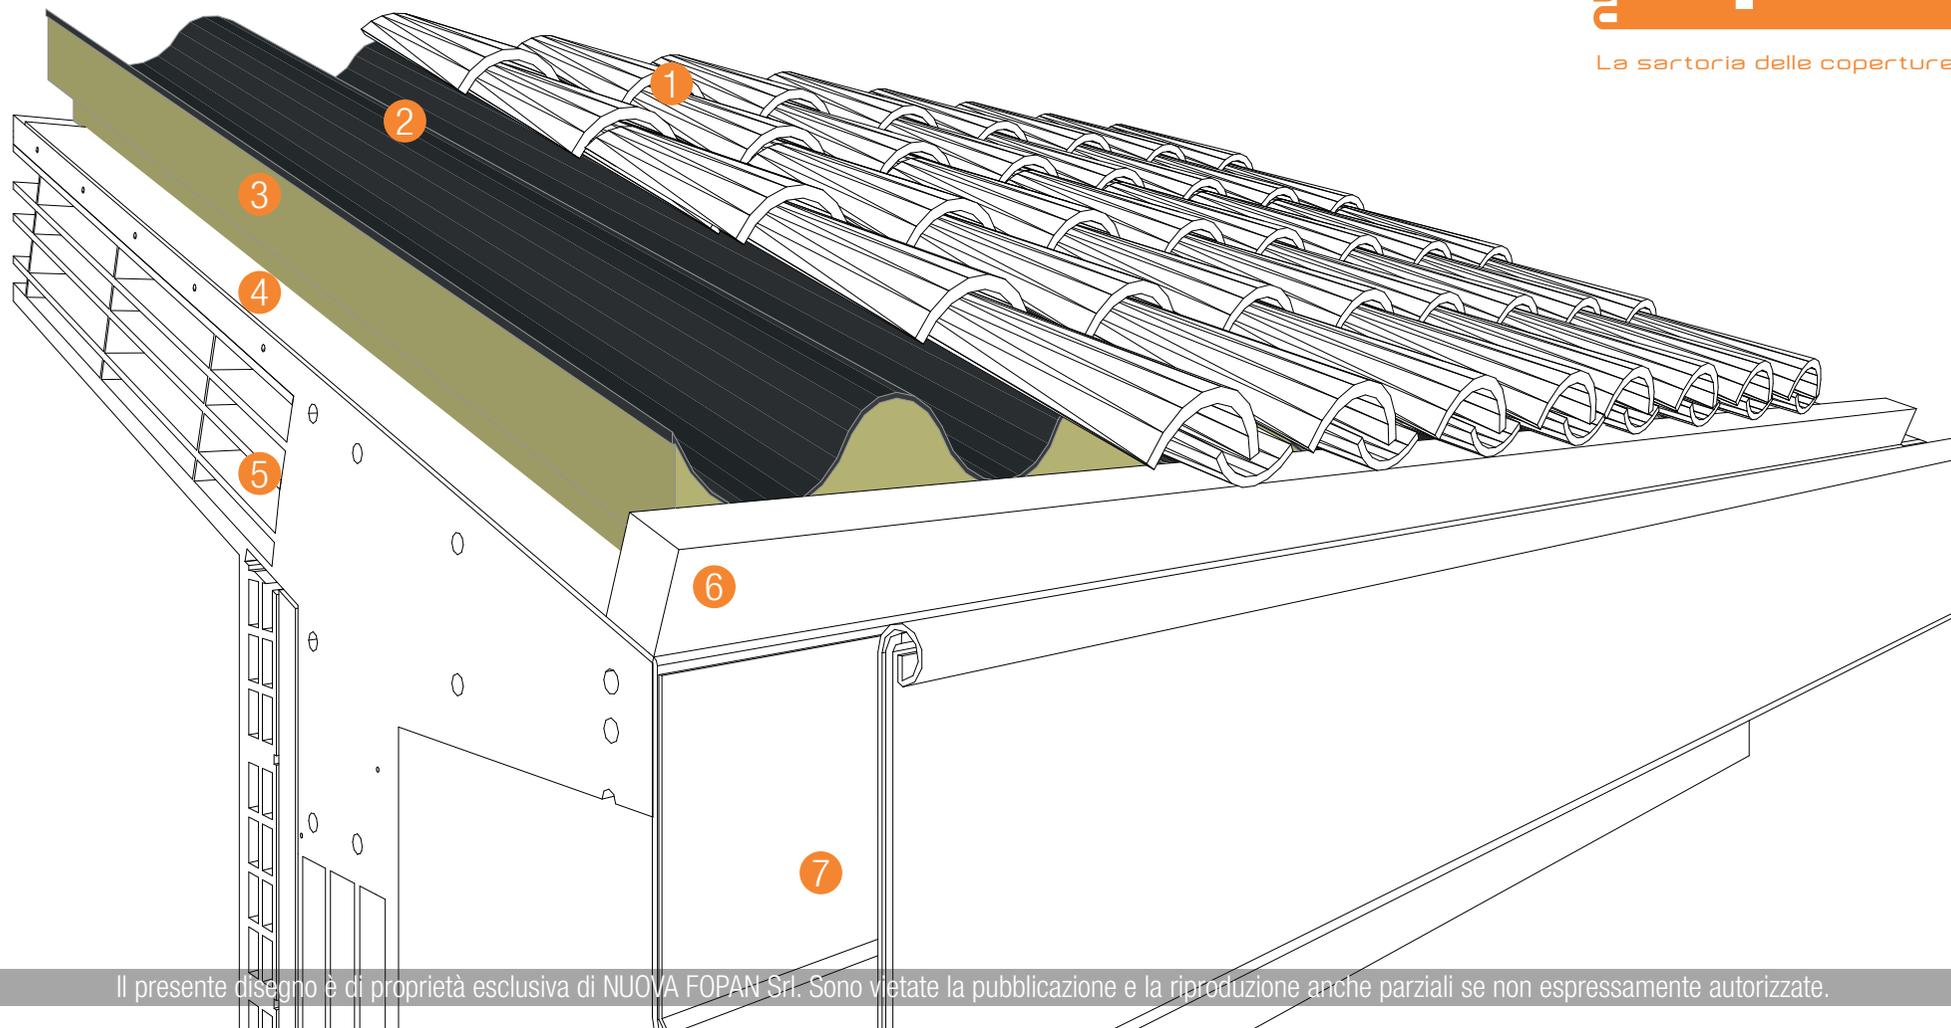

Il presente disegno è di proprietà esclusiva di NUOVA FOPAN Srl. Sono vietate la pubblicazione e la riproduzione anche parziali se non espressamente autorizzate.

STRATIGRAFIA

- 1 COPPI
- 2 MEMBRANA DI FINITURA
- 3 ISOLANTE ONDUL ARD DI NUOVA FOPAN CON MEMBRANA IMPERMEABILIZZANTE DI SUPPORTO
- 4 BARRIERA AL VAPORE

- 5 STRUTTURA IN LATEROCEMENTO
- 6 TRAVETTO IN LEGNO
- 7 GRONDAIA

PRODOTTI IDONEI

- ✓ FOPAN EPS
 - ✓ FOPAN EPS DARK
 - ✓ FOPAN RW
 - ✓ FOPAN XPS
 - ✓ FOPAN PIR
- ✓ ONDUL ARD