


ISOLAMENTO SOLAIO DI COPERTURA CARRABILE



La sartoria delle coperture

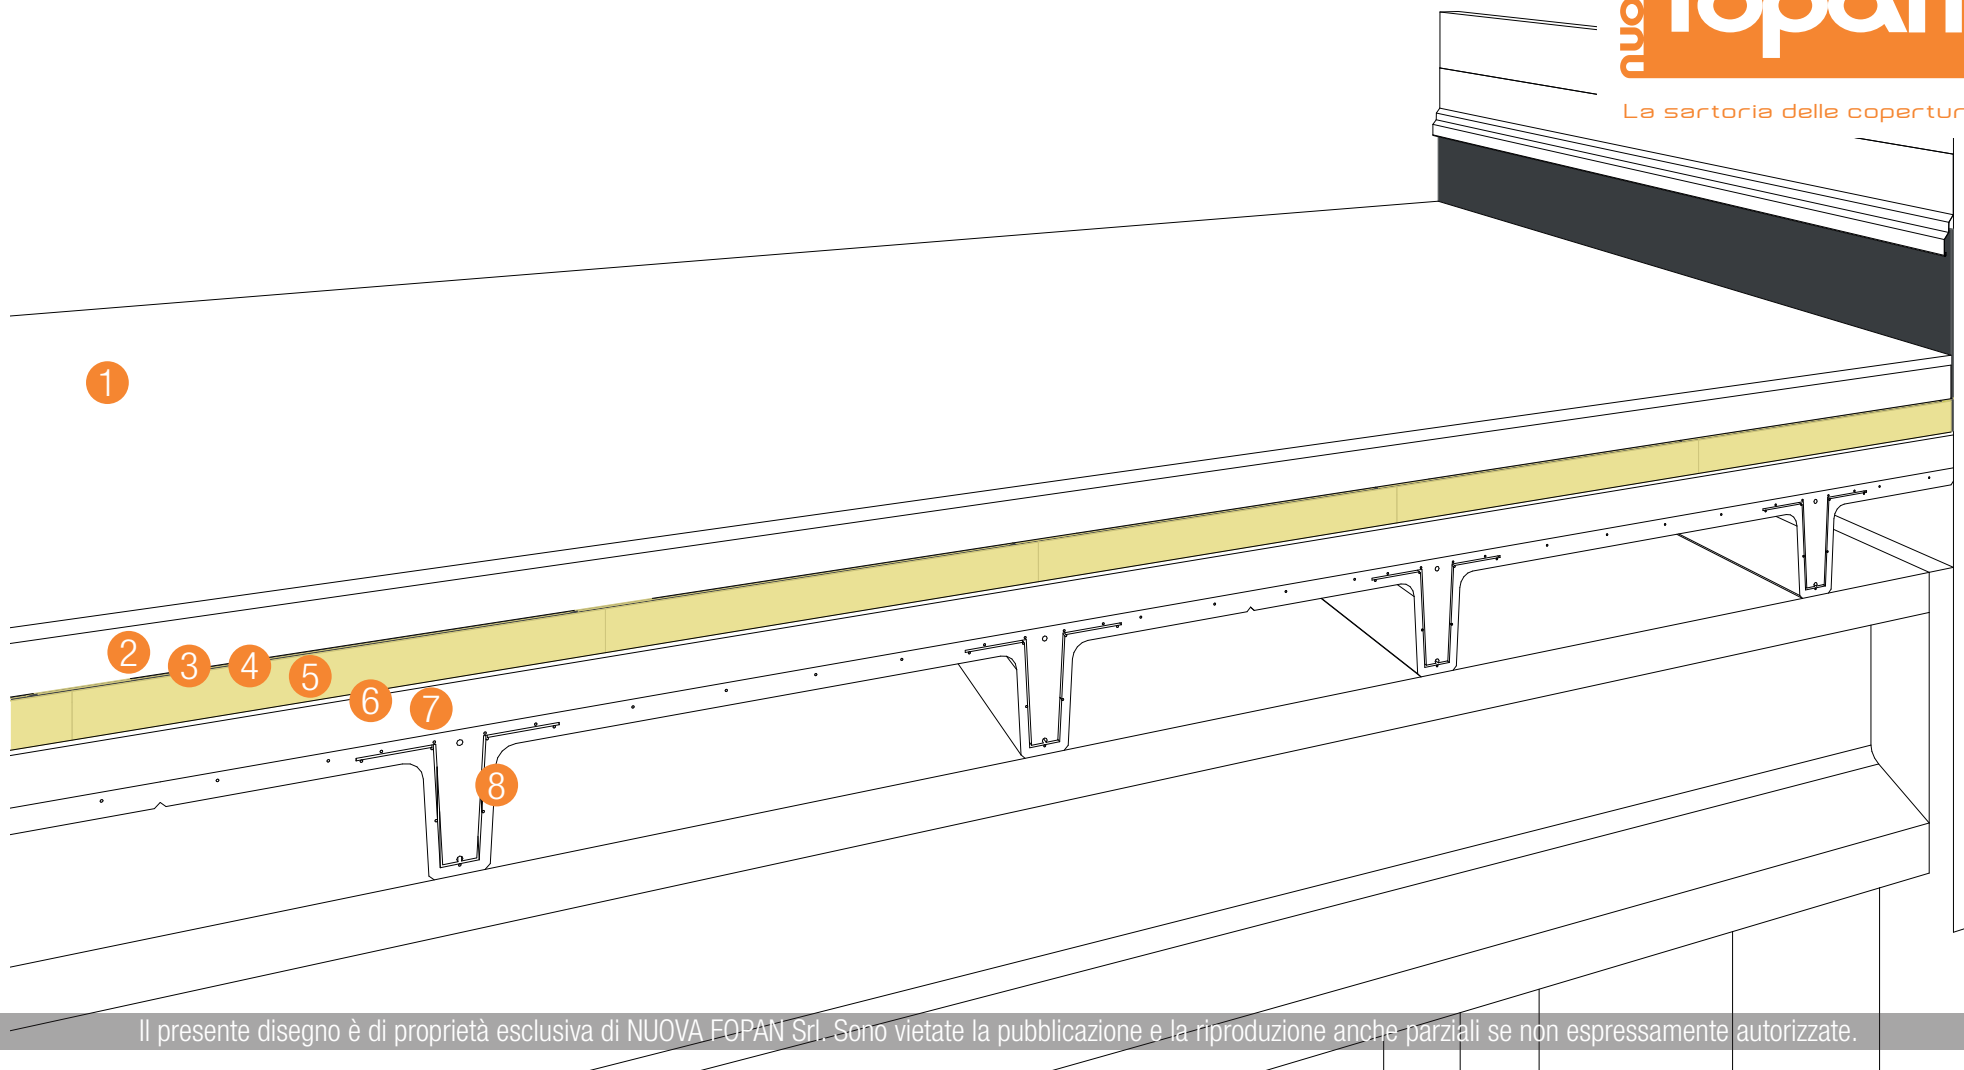

Il presente disegno è di proprietà esclusiva di NUOVA FOPAN Srl. Sono vietate la pubblicazione e la riproduzione anche parziali se non espressamente autorizzate.

STRATIGRAFIA

- 1 PAVIMENTAZIONE DI CONGLOMERATO BITUMINOSO
- 2 MASSETTO ARMATO
- 3 STRATO DI SCORRIMENTO
- 4 MEMBRANA DI FINITURA

- 5 ISOLANTE FOPAN XPS DI NUOVA FOPAN CON MEMBRANA IMPERMEABILIZZANTE DI SUPPORTO
- 6 BARRIERA AL VAPORE
- 7 MASSETTO STRUTTURALE
- 8 TEGOLO DI COPERTURA

PRODOTTI IDONEI

- ✓ FOPAN XPS