


ISOLAMENTO COPERTURA INDUSTRIALE CON TRAVI A Y



La sartoria delle coperture

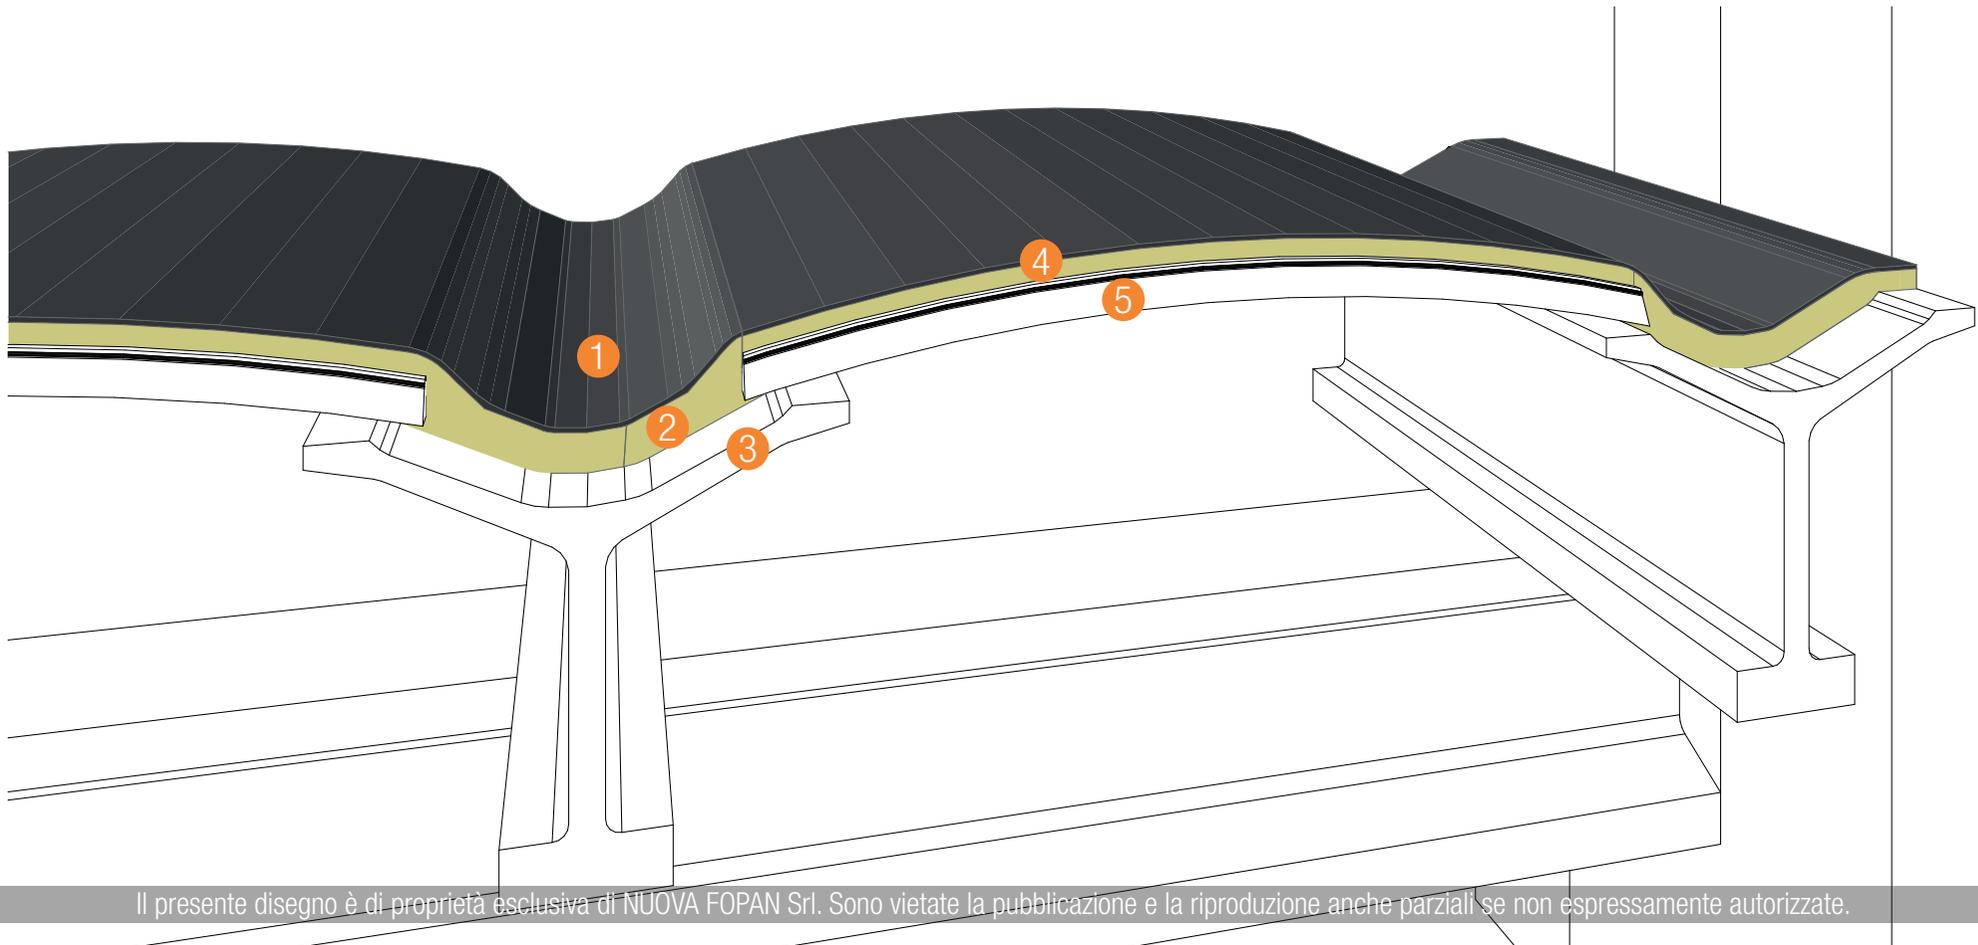

Il presente disegno è di proprietà esclusiva di NUOVA FOPAN Srl. Sono vietate la pubblicazione e la riproduzione anche parziali se non espressamente autorizzate.

STRATIGRAFIA

- | | | | |
|---|--|---|--|
| 1 | MEMBRANA DI FINITURA | 4 | ISOLANTE ISOLSTYR GMB DI NUOVA FOPAN ACCOPPIATO A MEMBRANA DI SUPPORTO |
| 2 | ISOLANTE FOPAN EPS DI NUOVA FOPAN SAGOMATO SU MISURA CON MEMBRANA IMPERMEABILIZZANTE DI SUPPORTO | 5 | COPELLA GRECATA |
| 3 | TRAVE A Y | | |

PRODOTTI IDONEI

- | | |
|-------------------------------------|-------------|
| ✓ FOPAN EPS SAGOMATO SU MISURA | ✓ FOPAN XPS |
| ✓ FOPAN EPS DARK SAGOMATO SU MISURA | ✓ FOPAN PIR |
| ✓ FOPAN RW | |