


# ISOLAMENTO COPERTURA CON TETTO VERDE



La sartoria delle coperture

NUOVA FOPAN SRL - T. 0422 2030 - [info@nuovafopan.it](mailto:info@nuovafopan.it) - [www.nuovafopan.it](http://www.nuovafopan.it)

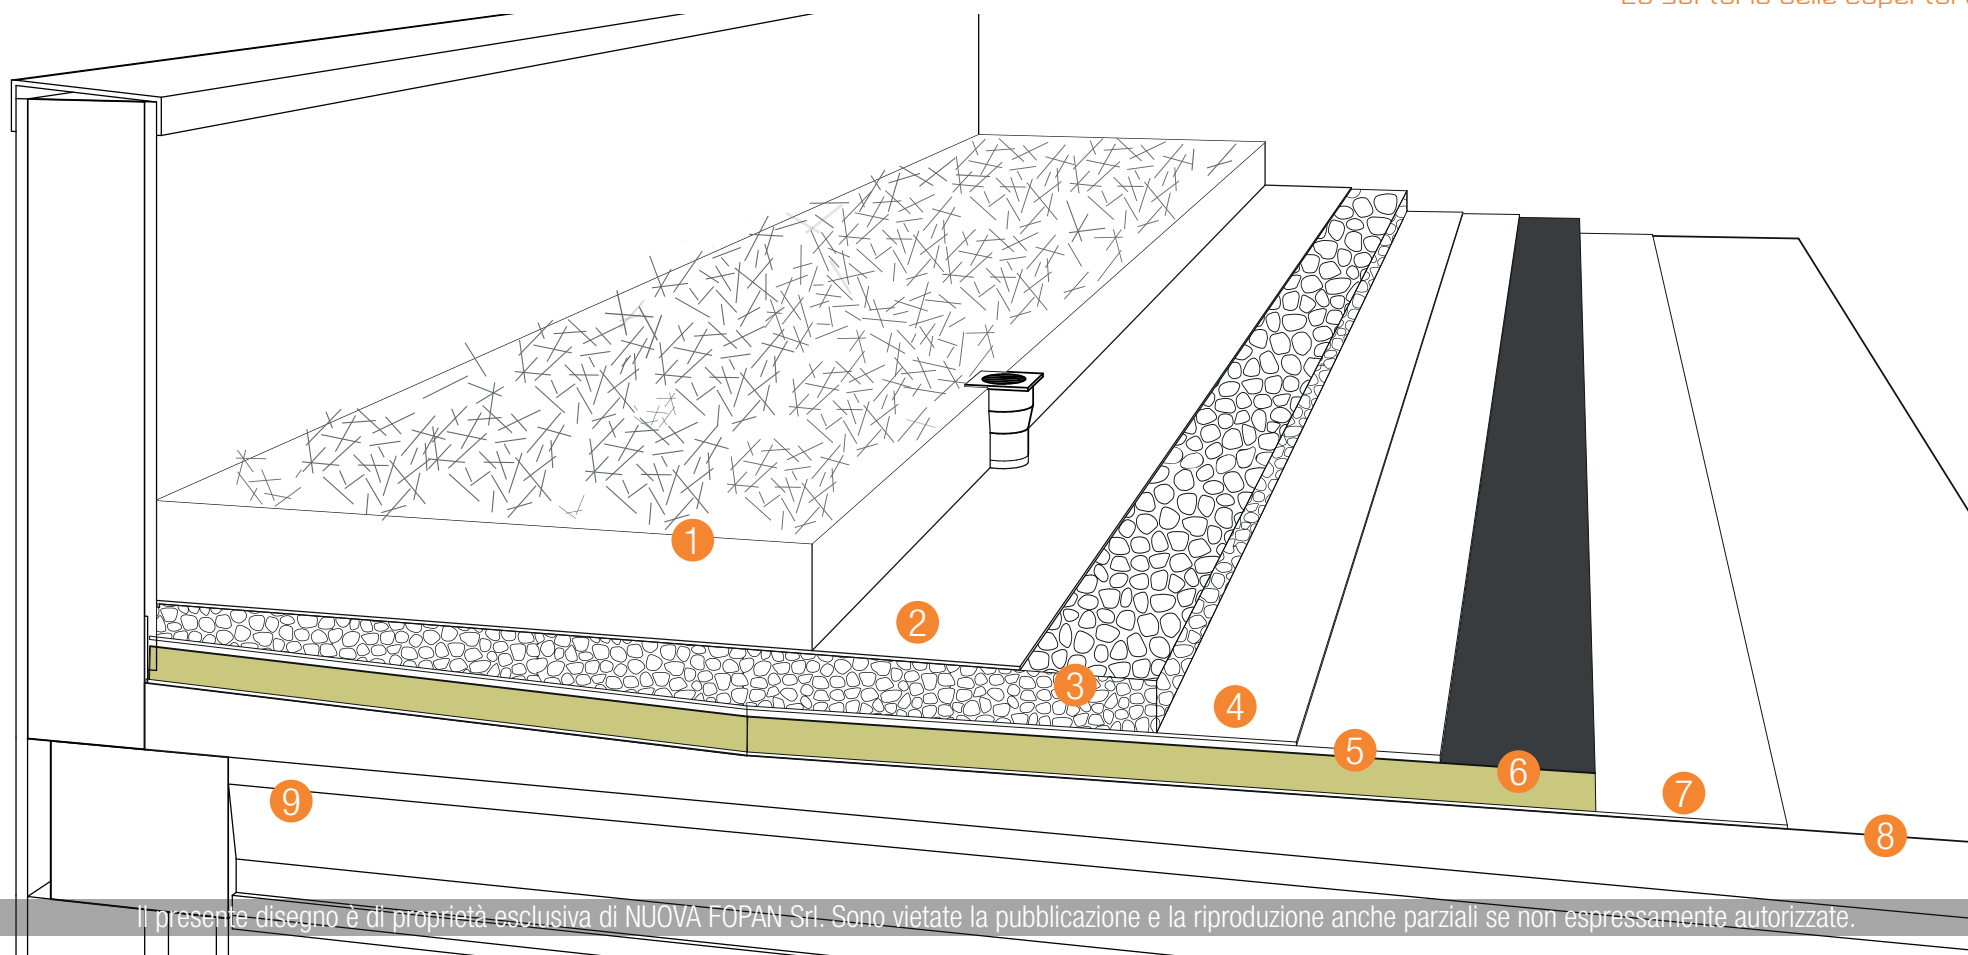

Il presente disegno è di proprietà esclusiva di NUOVA FOPAN Srl. Sono vietate la pubblicazione e la riproduzione anche parziali se non espressamente autorizzate.

## STRATIGRAFIA

- |   |                                   |   |  |
|---|-----------------------------------|---|--|
| 1 | TERRENO VEGETALE                  | 6 | ISOLANTE FOPAN EPS DI NUOVA FOPAN ACCOPPIATO CON MEMBRANA IMPERMEABILIZZANTE DI SUPPORTO |
| 2 | TESSUTO NON TESSUTO               | 7 | BARRIERA AL VAPORE   |
| 3 | MATERIALE GROSSOLANO DI DRENAGGIO | 8 | MASSETTO STRUTTURALE IN PENDENZA   |
| 4 | TESSUTO NON TESSUTO               | 9 | STRUTTURA IN LATEROCEMENTO   |
| 5 | MEMBRANA ANTIRADICE               |   |  |

## PRODOTTI IDONEI

- ✓ FOPAN EPS\*
- ✓ FOPAN EPS DARK\*
- ✓ FOPAN RW\*
- ✓ FOPAN XPS\*
- ✓ FOPAN PIR\*

- ✓ STYR P\*\*
- ✓ STYR P DARK

\* IN PRESENZA DI SUPERFICIE D'APPOGGIO CON PENDENZA

\*\* IN PRESENZA DI SUPERFICIE D'APPOGGIO PIANA O IRREGOLARE