Sede Legale:
Via Clauzetto,36 33078
San Vito al Tagliamento (PN)

Sede Produttiva:
Via Vittorio Veneto,19 31040
Chiarano (TV)
Tel. 0422/2030 Fax. 0422/203040
info@nuovafopan.it

2

1:20
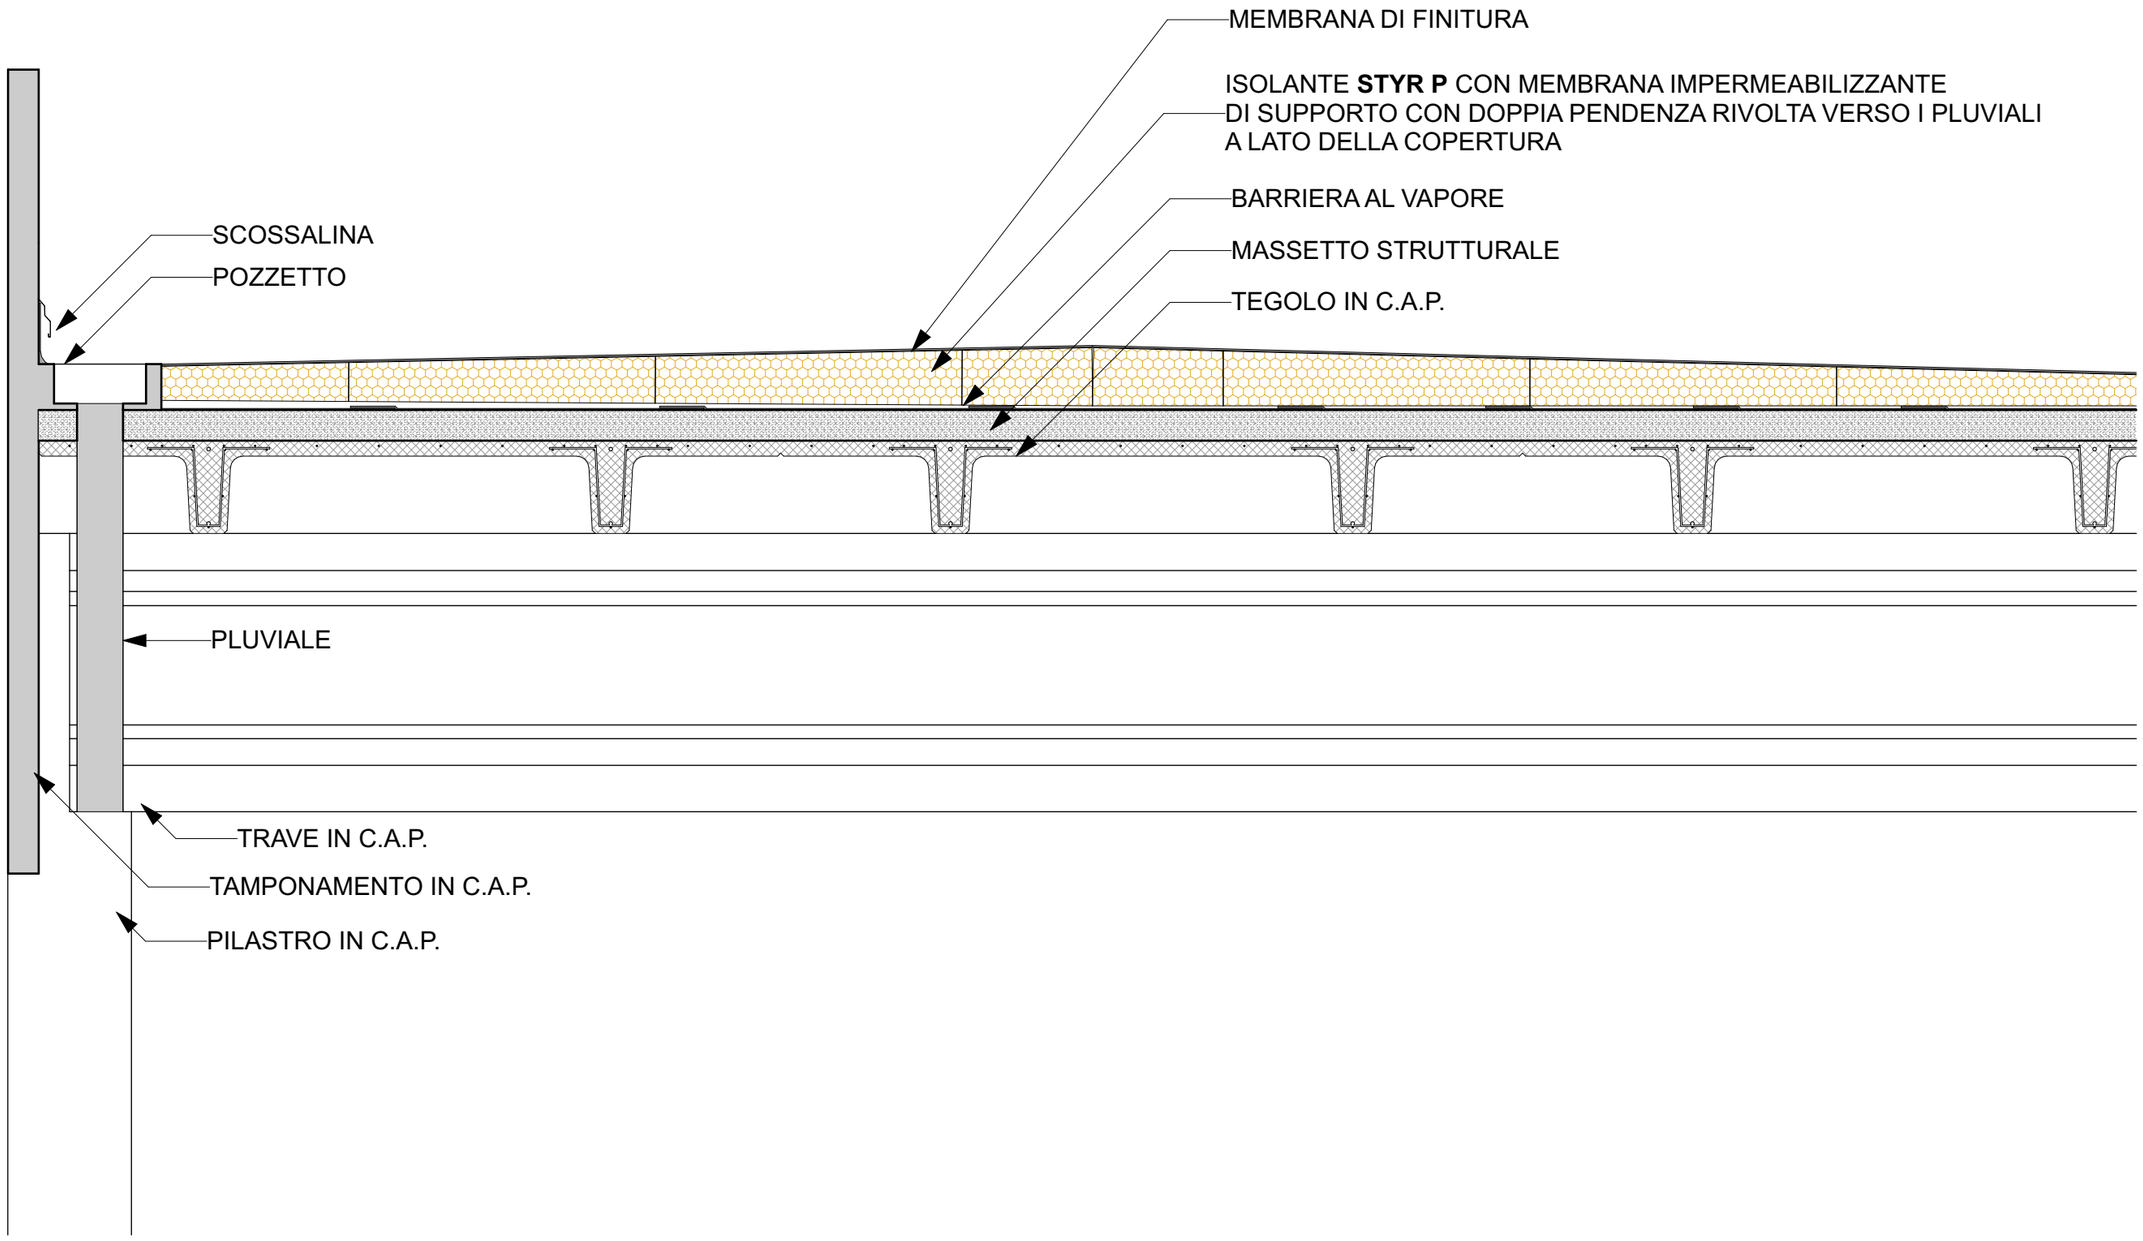
STRATIGRAFIA DI PENDENZA A DOPPIA FALDA SU COPERTURA PIANA MEDIANTE CONVOGLIAMENTO DELL'ACQUA METEORICA VERSO I PLUVIALI PRESENTI AI LATI DEL FABBRICATO